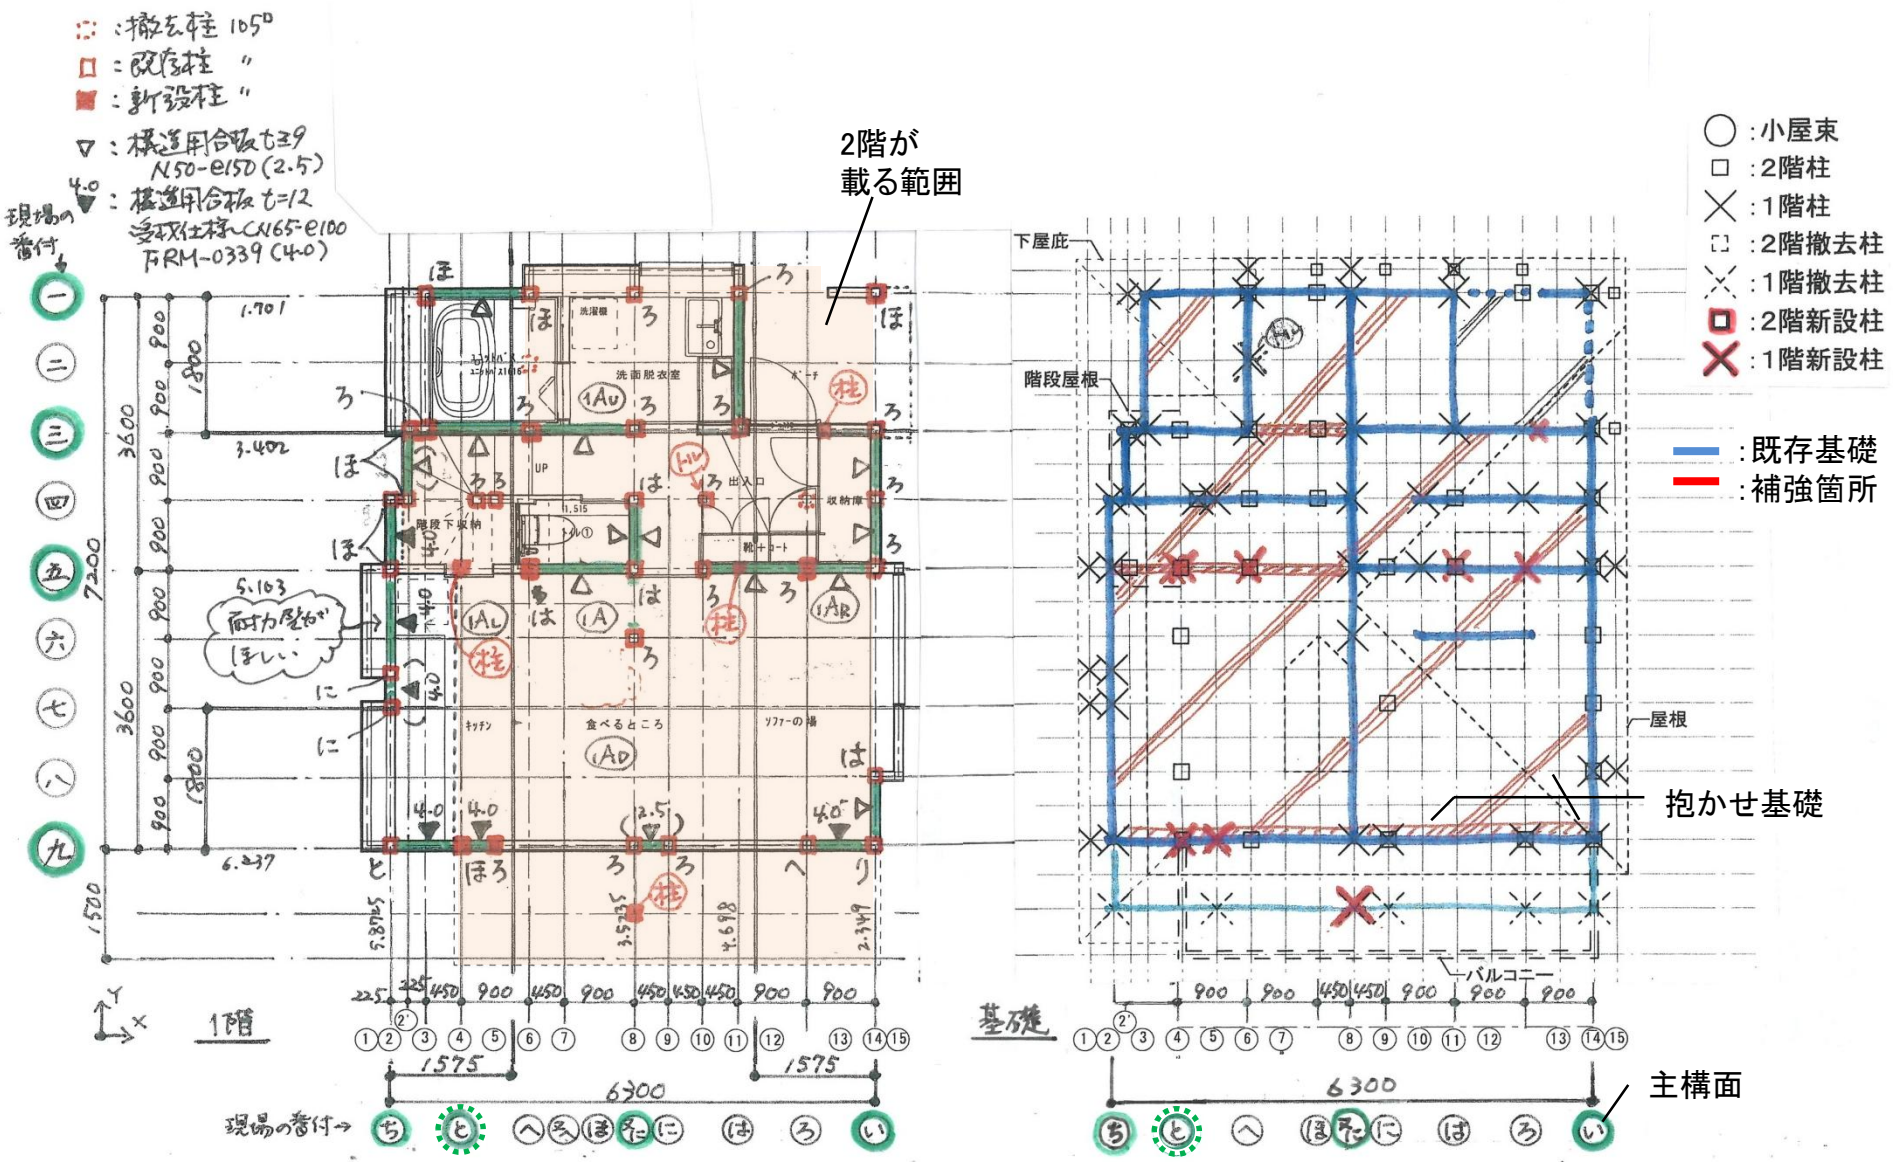

①1階平面図(耐力壁配置)　②基礎伏図