
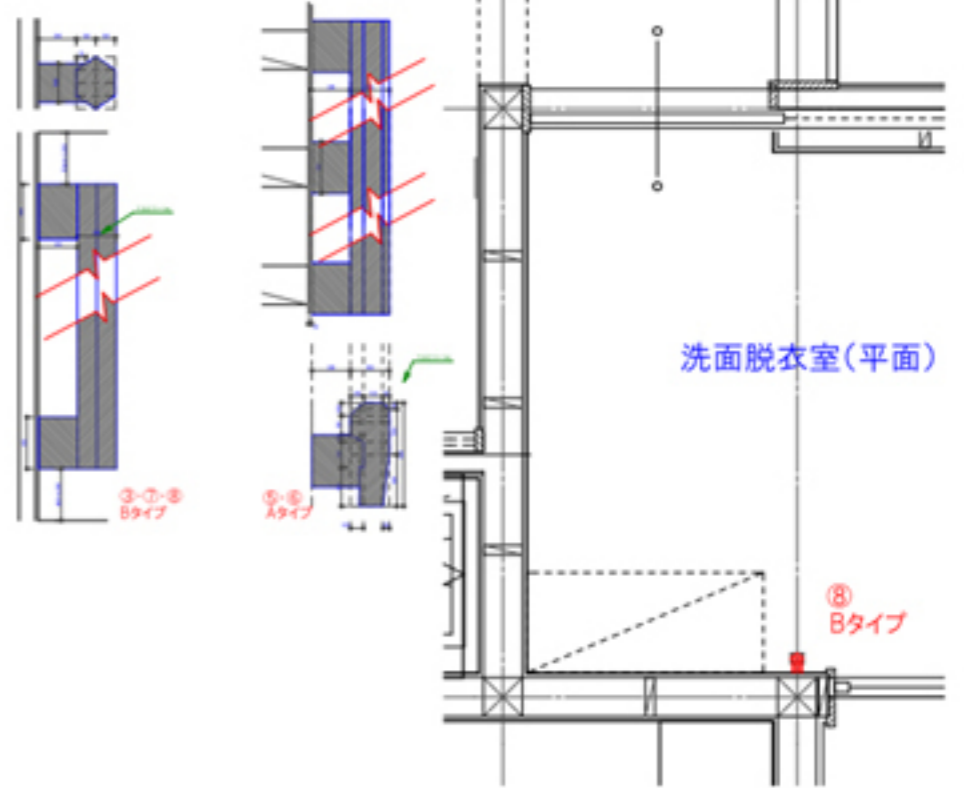



ホール・ホール・玄関

CH=2,300

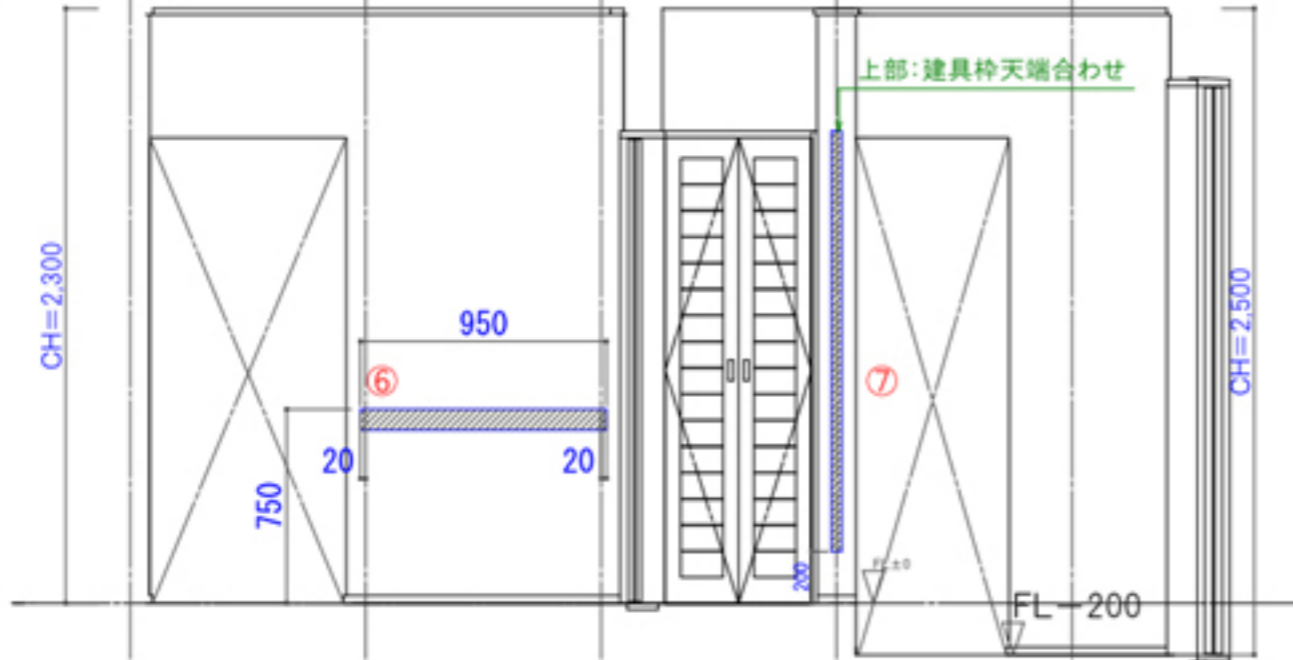


ホール・押入①

CH=2,300

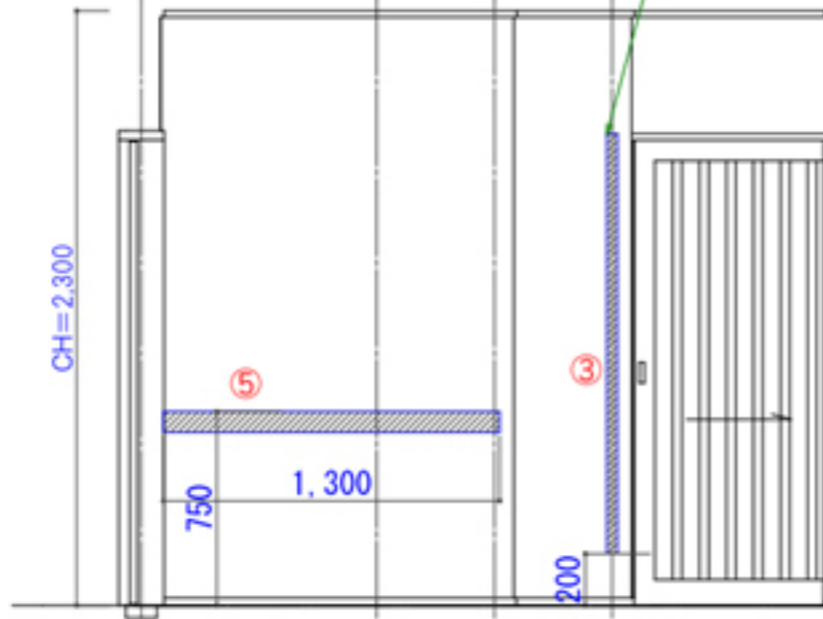

洗面脱衣室

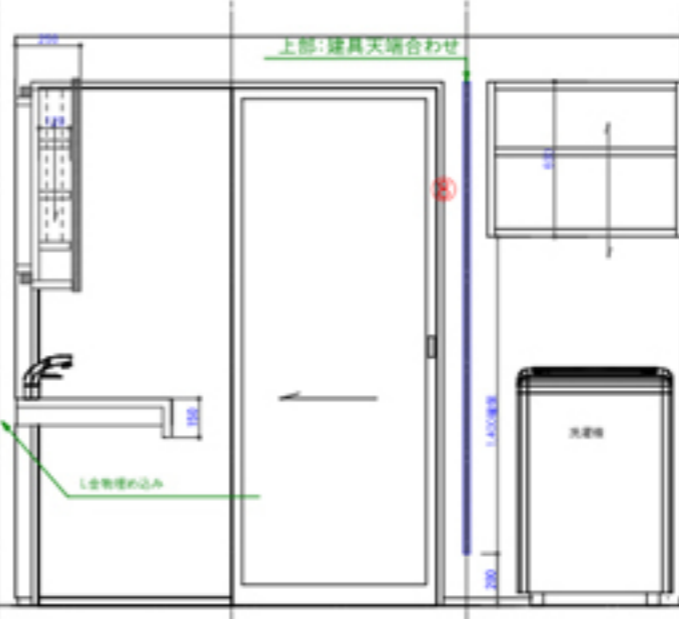

1,980

2面

2,730

1面

2,675

3面

1,420

4面

工事名 様邸改修工事

株式会社Vent計画設計室

山梨県甲府市貴川本町13-1サンライト南西20
TEL 055-227-7148 E-mail info@vent-arch.com
山梨県 知事登録第1-301919号
一級建築士大臣登録第300578号 FAX 055-242-1172

設計者 遠藤 千春
日付 2019/04/20

図面名 手すり図面④ 玄関・洗面脱衣

縮尺 1/50

No. A 316