


丁寧に暮らす家

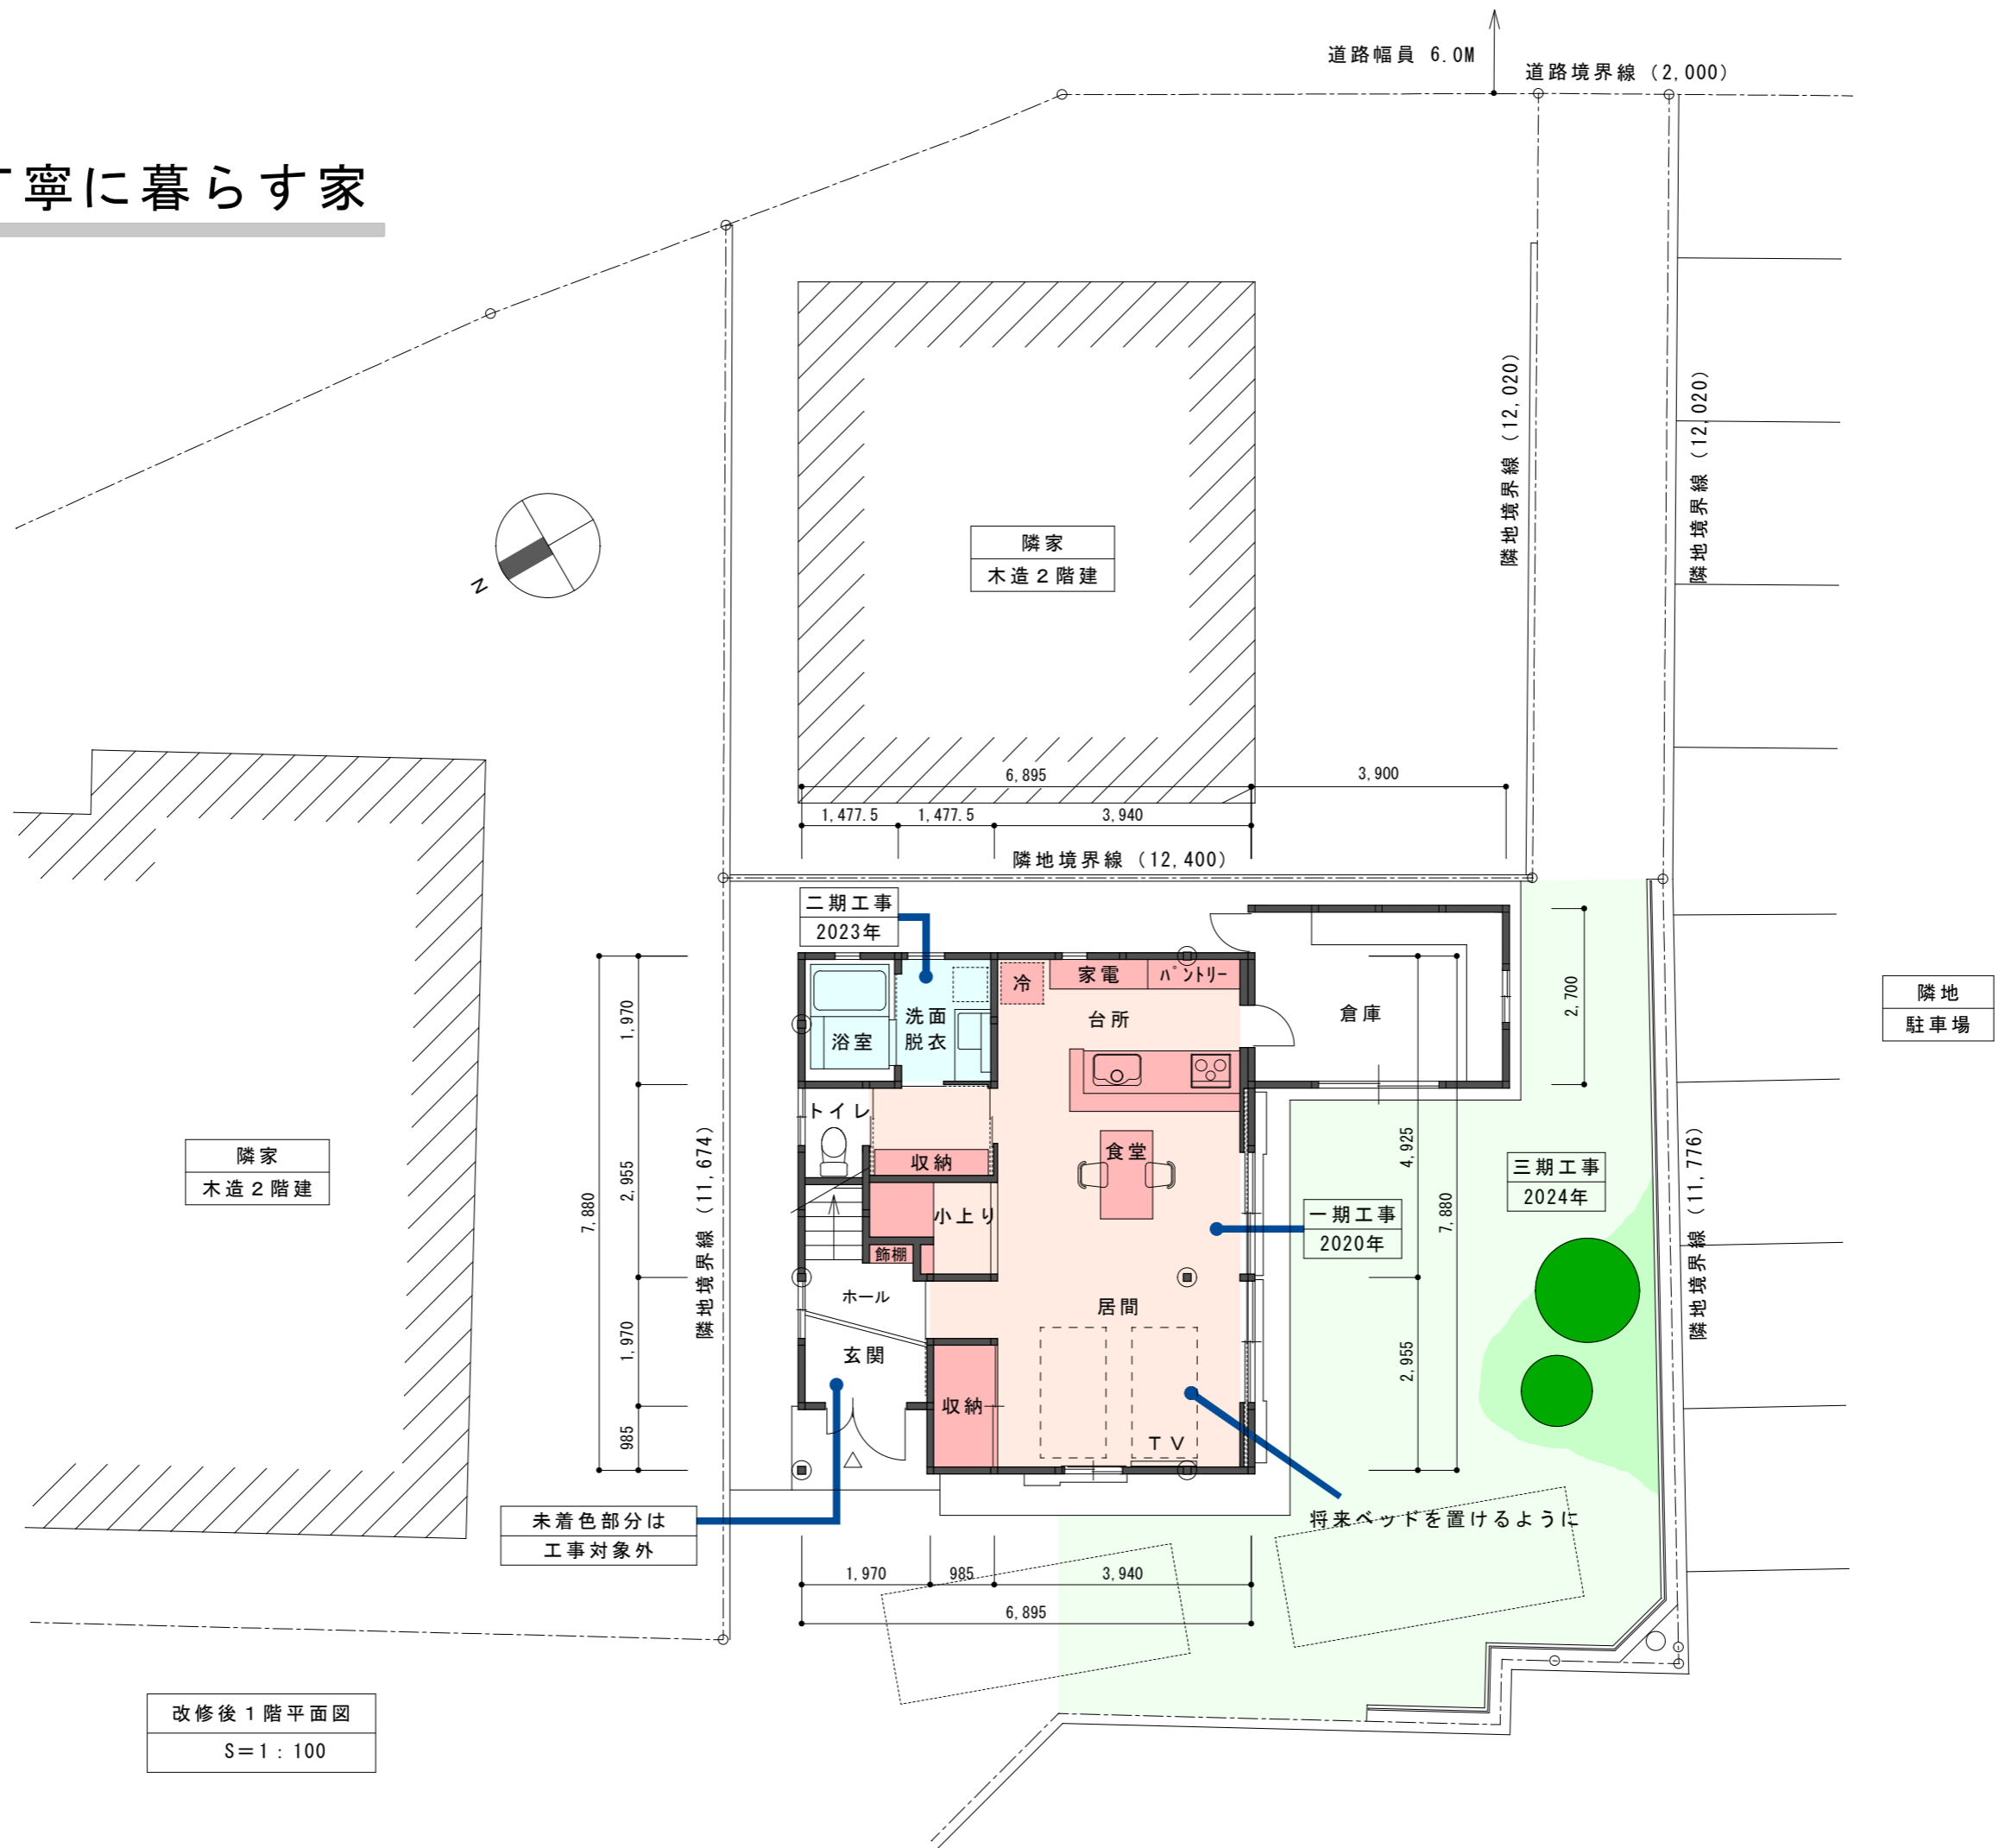

改修後1階平面図
S=1:100